
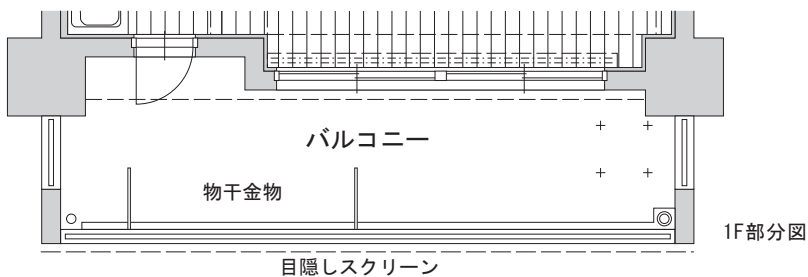


Ctype 3LDK

■合計面積 / **90.21** (約27.28坪)
 ■専有床面積 / **78.4111** (約23.71坪)
 ■バルコニー面積 / **.80** (約 3.56坪)

- お料理好きな奥様へ、クッキングカウンター付キッチン。**
- バルコニー側に勝手口、化粧室への出入口も設け、キッチンの機能性を向上しました。
 - 収納スペースを設けたクッキングカウンター。お料理の作業台としても使えます。
 - 洋室(1)には使いやすいウォークインクローゼット。廊下にも物入れを設けました。

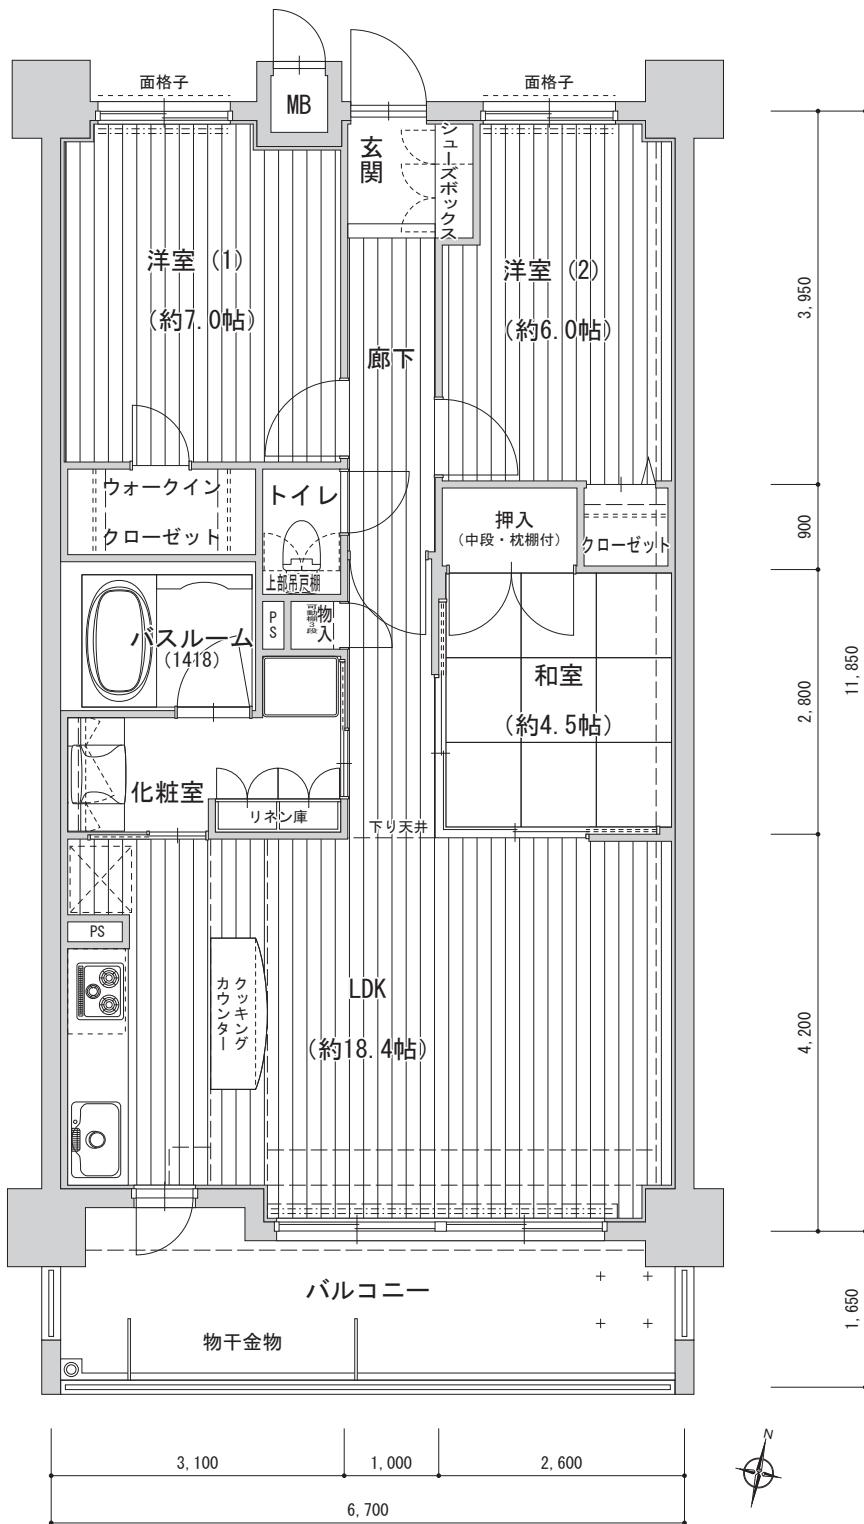

6F	G	H	I	J
5F	A	B	C	D E F
4F	A	B	C	D E F
3F	A	B	C	D E F
2F	A	B	C	D E F
1F	パーキング	C	D	E エントランス