
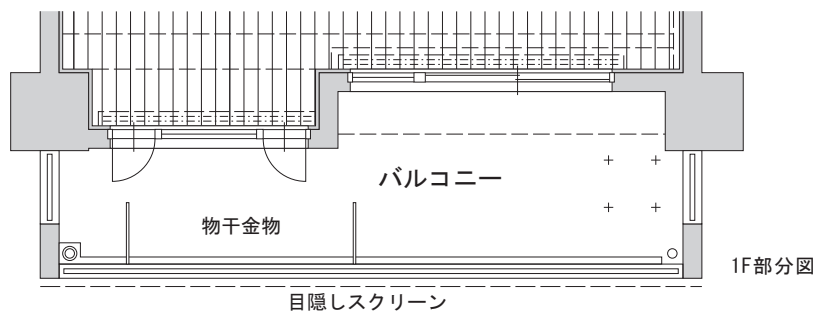


# D type 3LDK

■合計面積 / **91.57** (約27.69坪)  
 ■専有床面積 / **79.7411** (約24.12坪)  
 ■バルコニー面積 / **.83** (約 3.57坪)

- ひとときわ開放的なアイランド型オープンキッチン。LDK+Kで約20.4帖の大空間。
- 約4.5帖の和室は、襖を開放すればリビング空間がさらに拡大します。
- 洋室(1)には使いやすいウォークインクローゼット。廊下にも物入れを設けました。

## ホームパーティが楽しいLD&Kプラン。

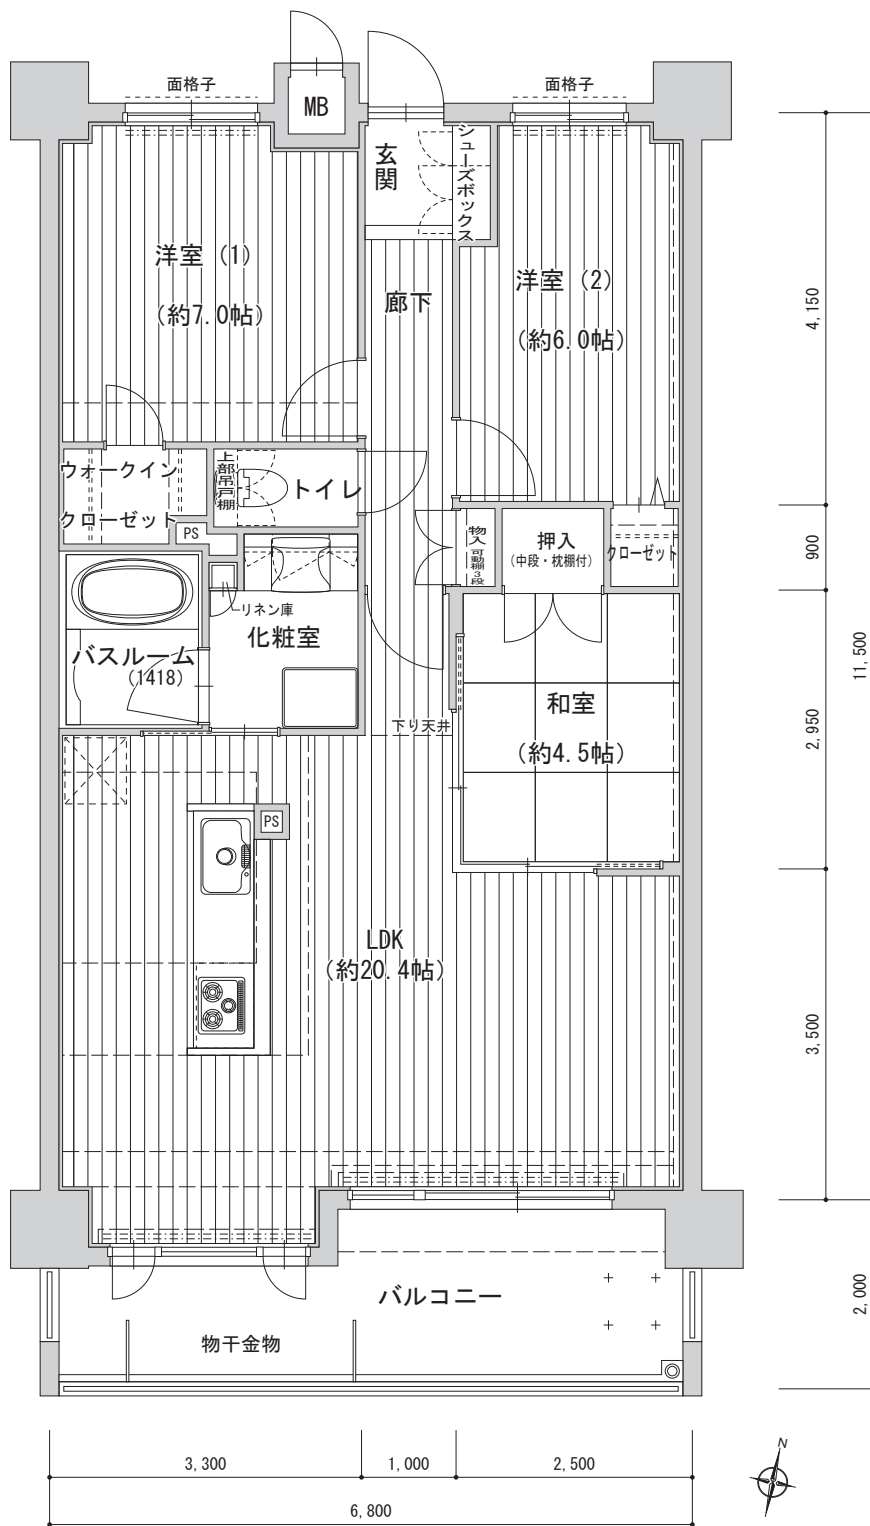

6F	G	H	I	J
5F	A	B	D	E
4F	A	B	D	E
3F	A	B	D	E
2F	A	B	D	E
1F	パーキング	C	D	E